


TRASTERO 1

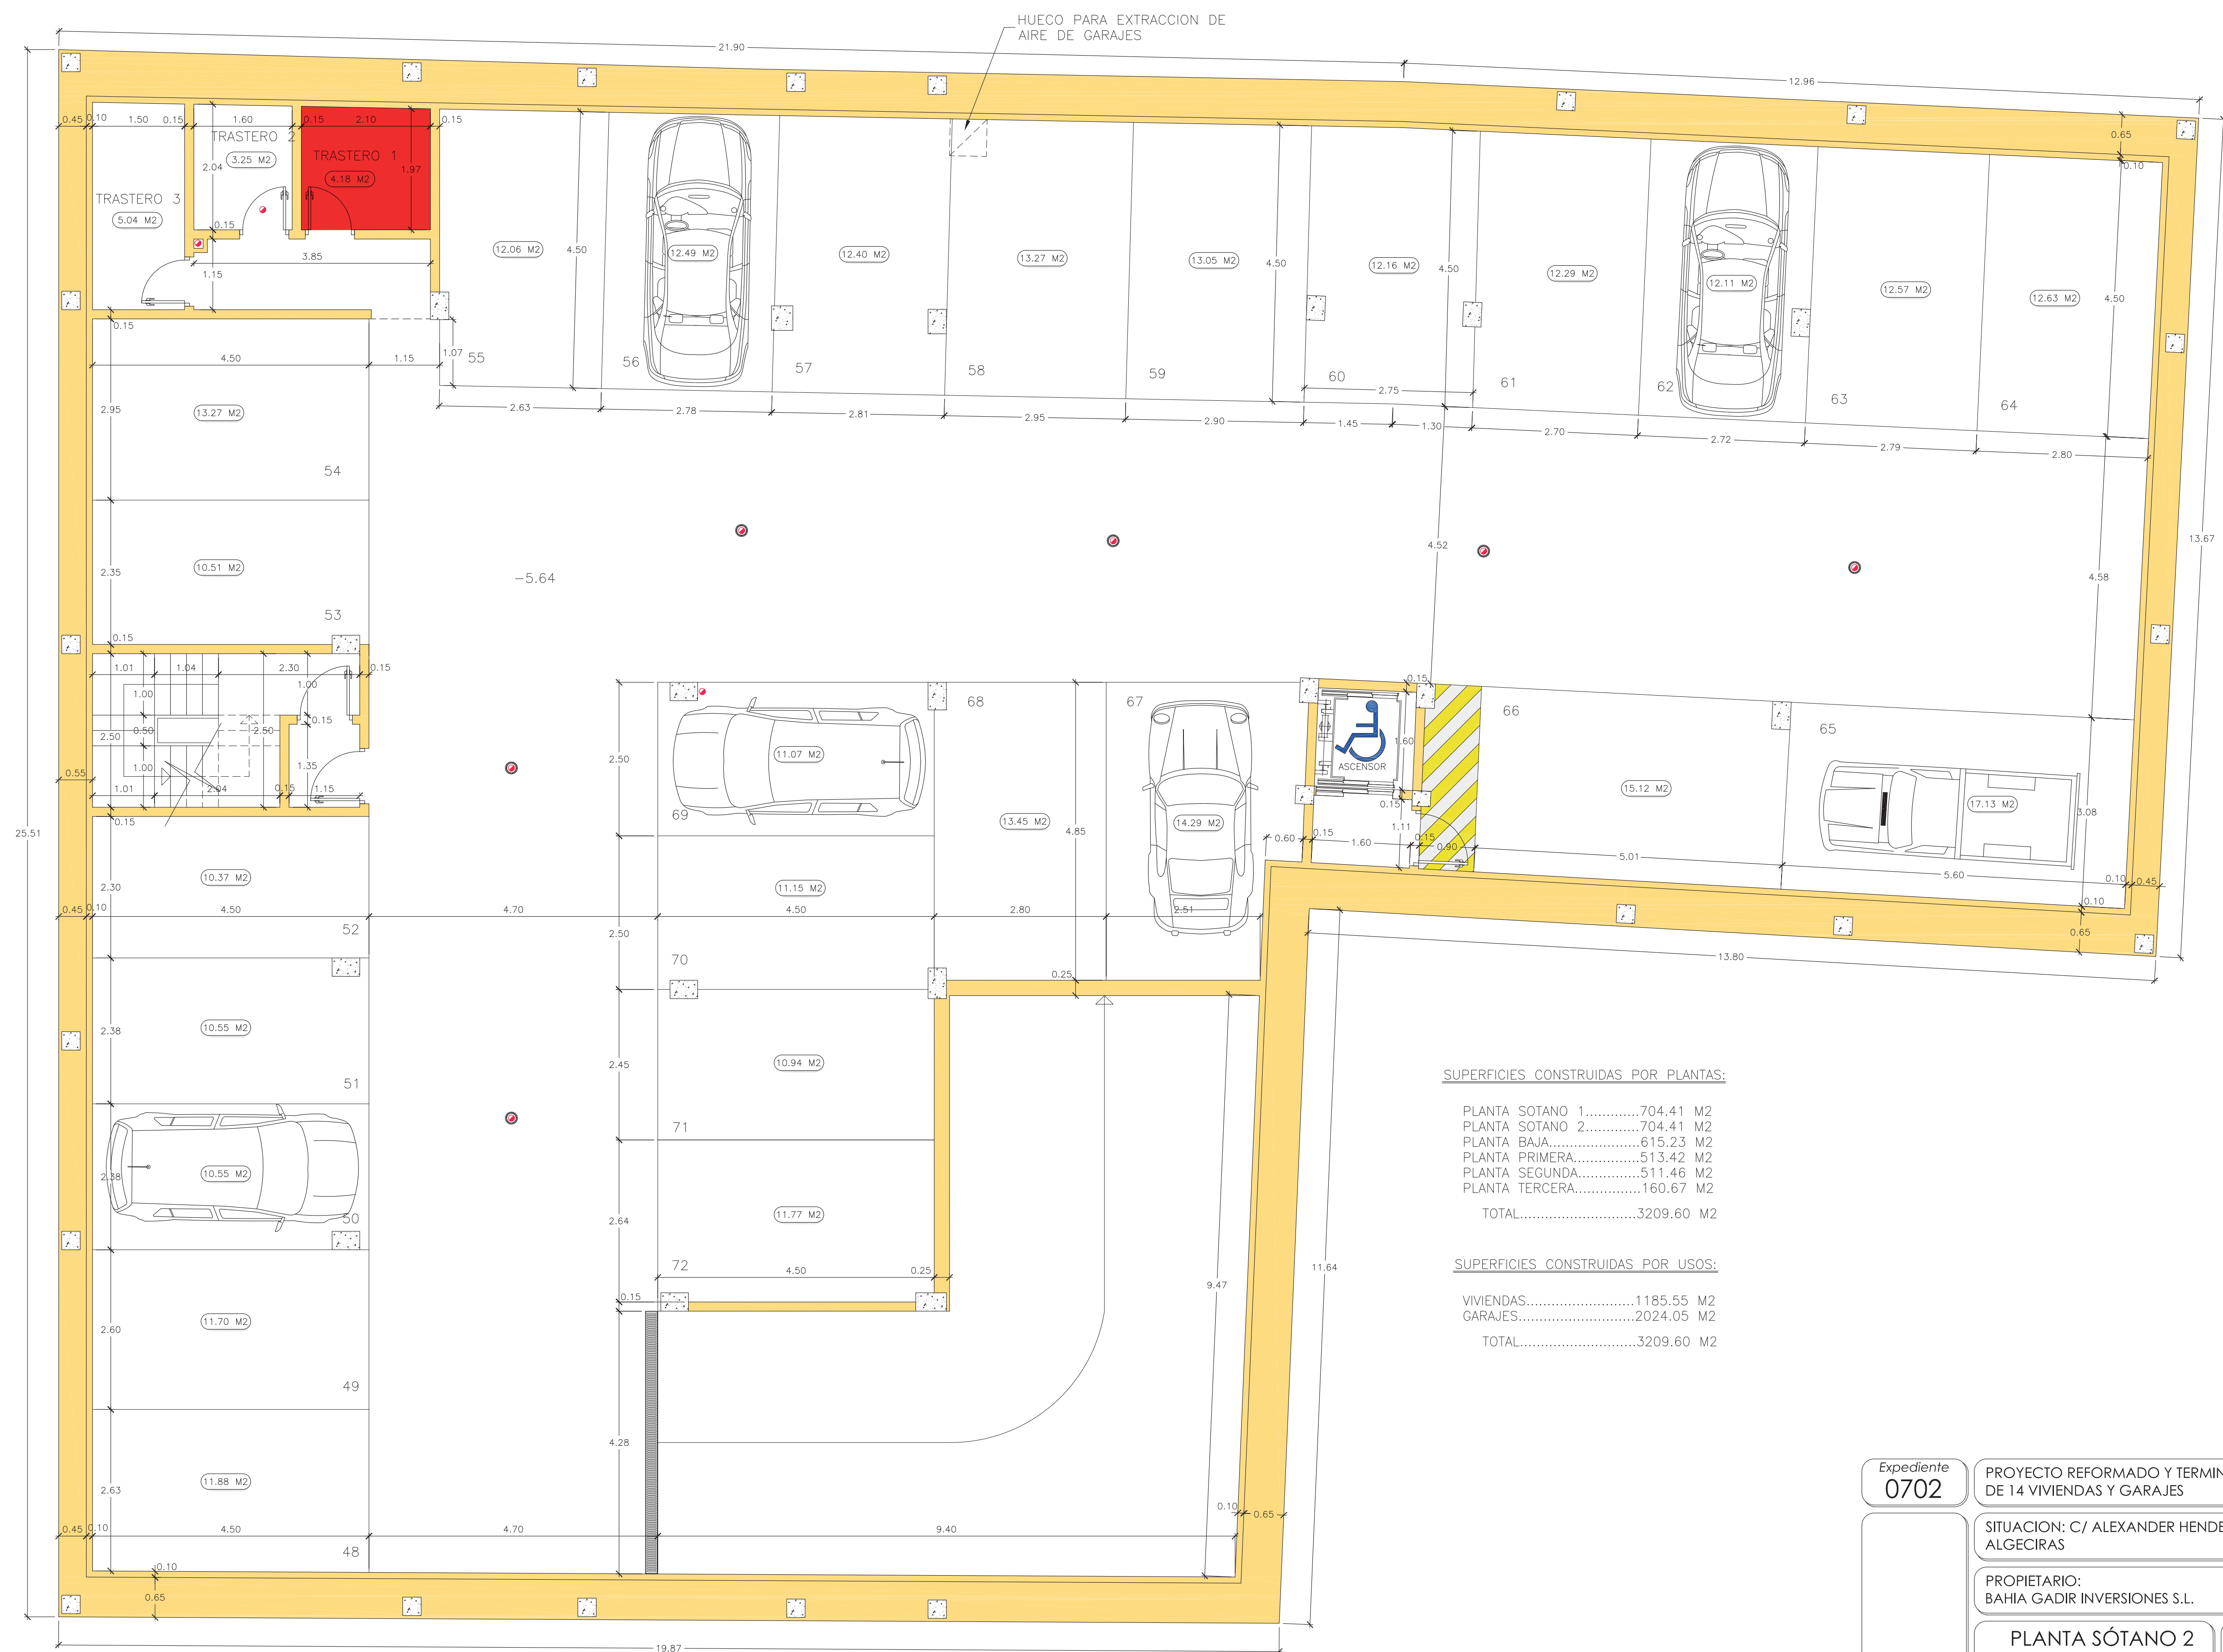

SUPERFICIES CONSTRUIDAS POR PLANTAS:

PLANTA SOTANO 1.....	704.41 M2
PLANTA SOTANO 2.....	704.41 M2
PLANTA BAJA.....	615.23 M2
PLANTA PRIMERA.....	513.42 M2
PLANTA SEGUNDA.....	511.46 M2
PLANTA TERCERA.....	160.67 M2
TOTAL.....	3209.60 M2

SUPERFICIES CONSTRUIDAS POR USOS:

VIVIENDAS.....	1185.55 M2
GARAJES.....	2024.05 M2
TOTAL.....	3209.60 M2

Expediente
0702

PROYECTO REFORMADO Y TERMINACIÓN
DE 14 VIVIENDAS Y GARAJES

SITUACION: C/ ALEXANDER HENDERSON 21
ALGECIRAS

PROPIETARIO:
BAHIA GADIR INVERSIONES S.L.

PLANTA SÓTANO 2
GENERAL,
ACCESIBILIDAD Y COTAS

Plano
3

Escala
1:50

Marzo
2026

Arquitecto
Javier
Villamin
Garrido

PROMOCIÓN "14 APARTAMENTOS, GARAJES Y TRASTEROS" · C/ ALEXANDER HENDERSON 21 — TRASTEROS

TRASTERO	SUPERFICIE	PRECIO (sin IVA)
TRASTERO	4,18 m²	3.553,00 €

Precios expresados en euros (€), sin incluir IVA.