


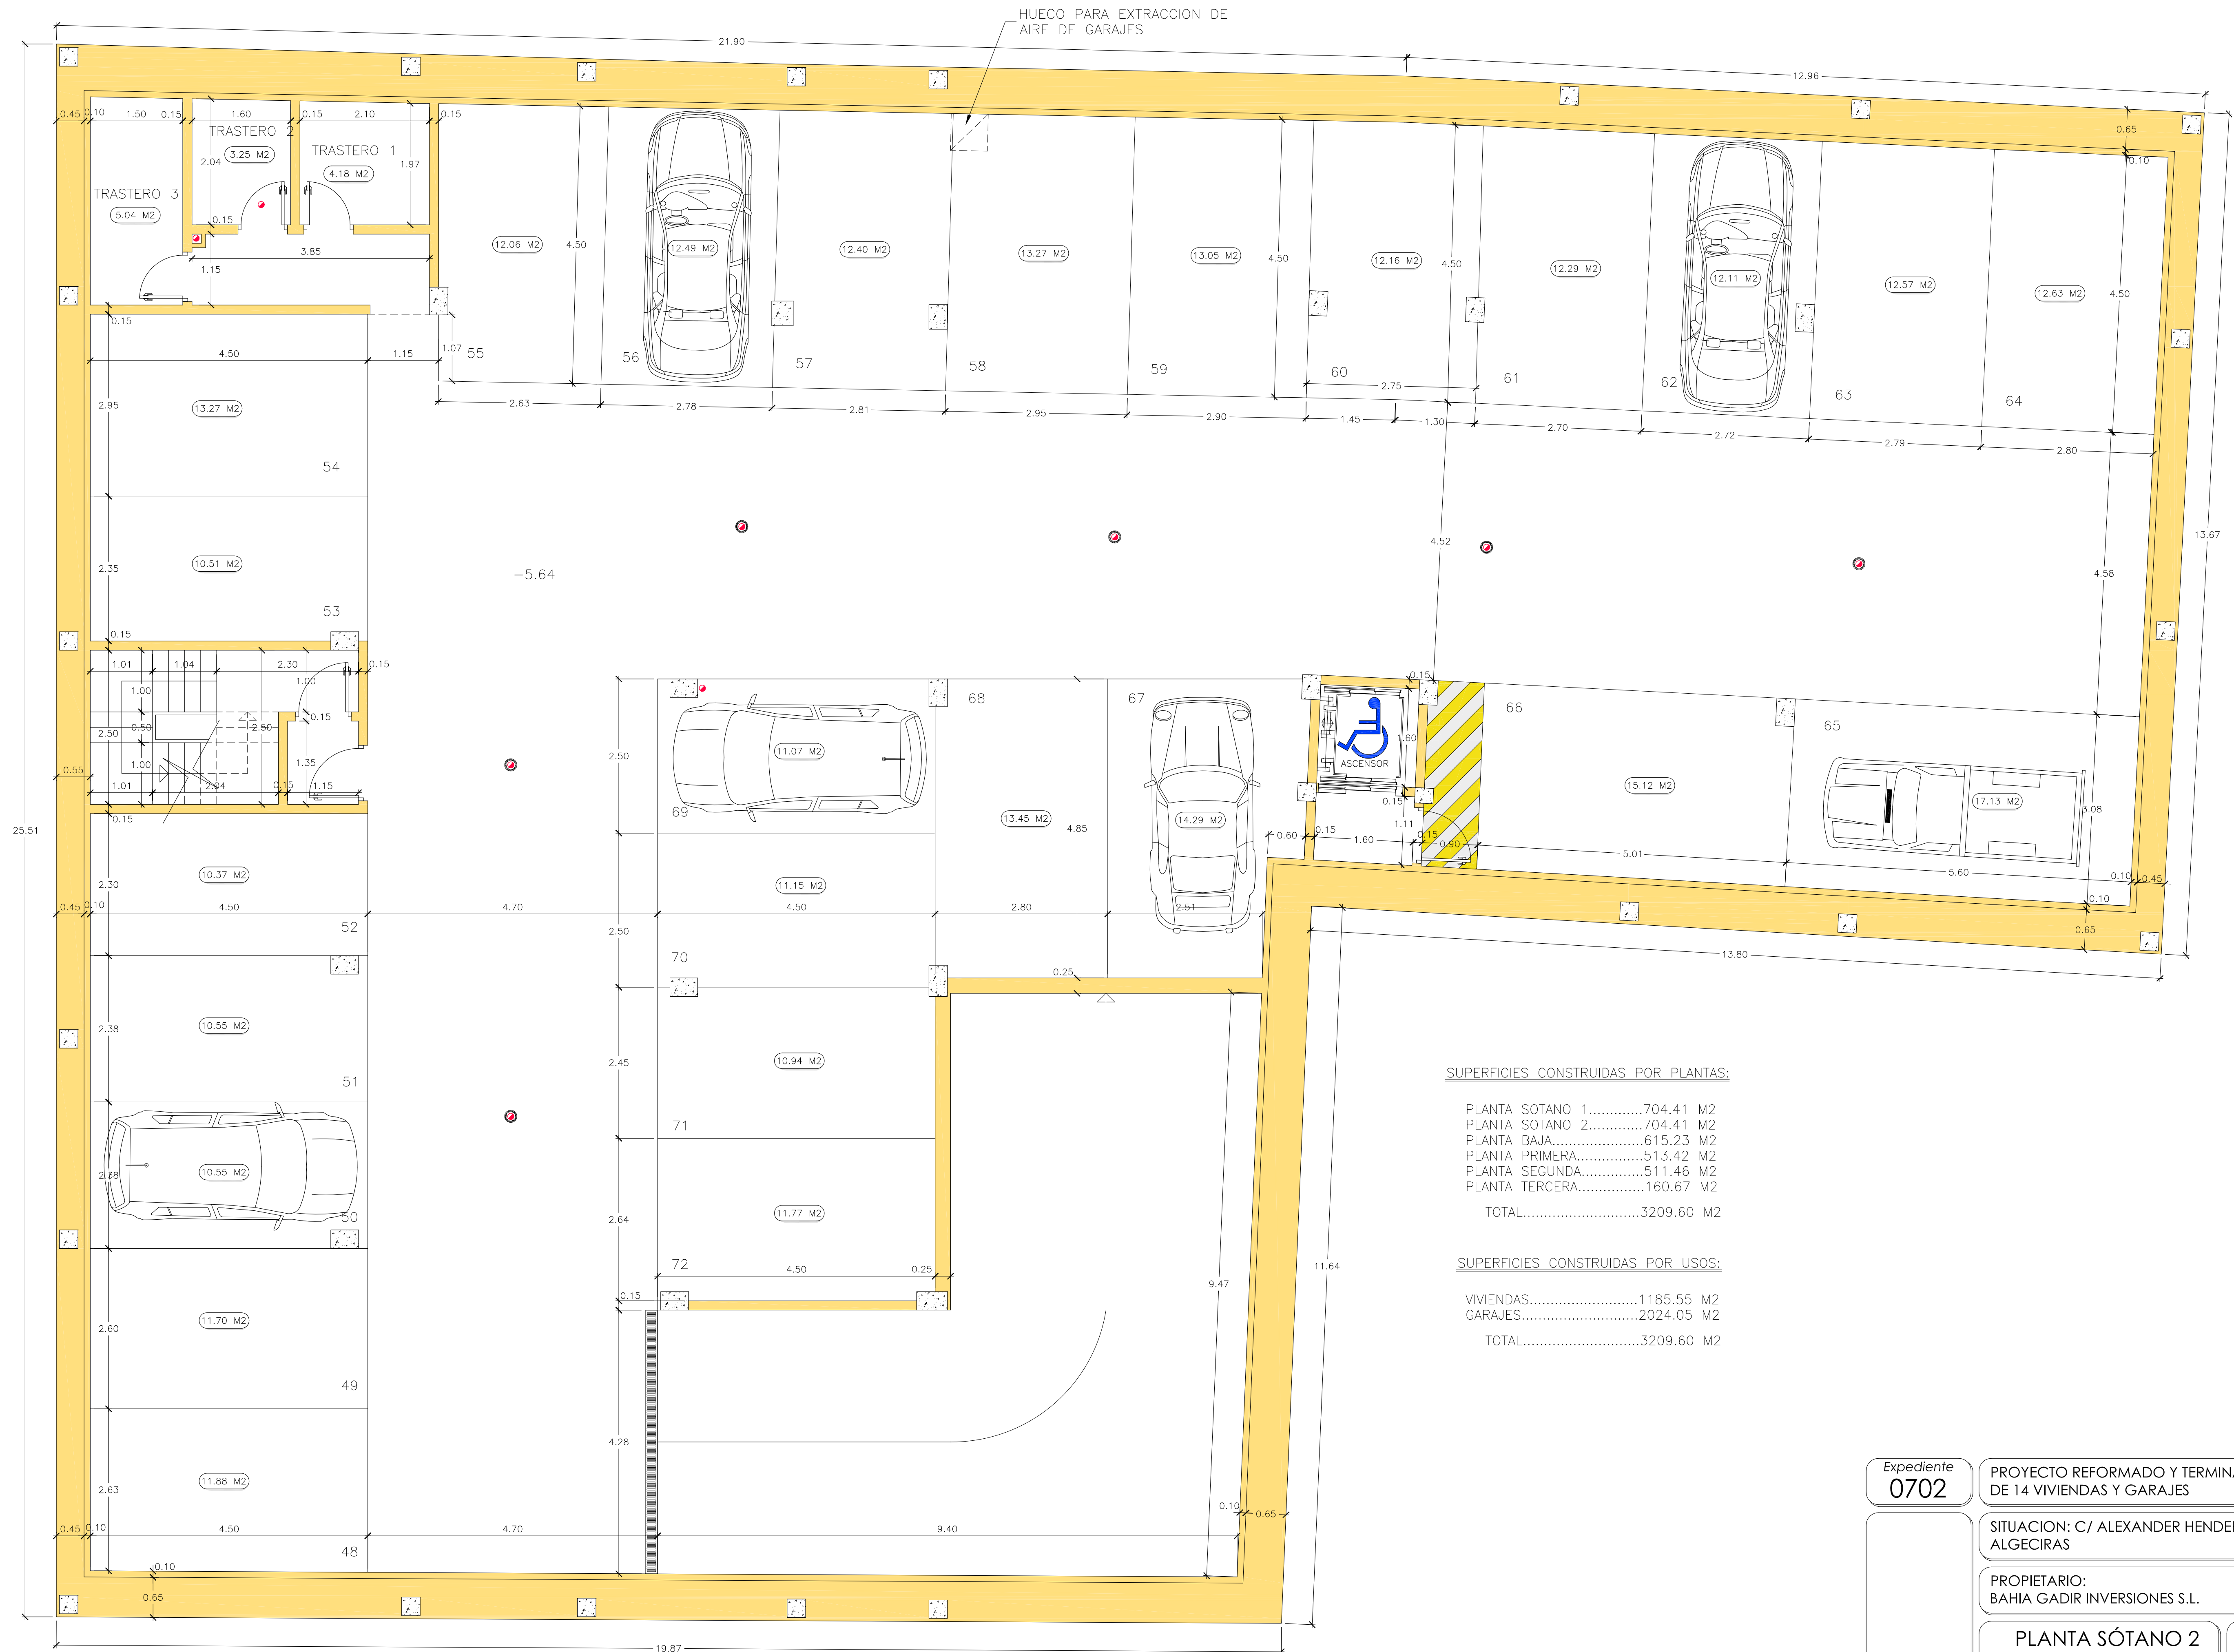

SUPERFICIES CONSTRUIDAS POR PLANTAS:

PLANTA SOTANO 1.....	704.41 M2
PLANTA SOTANO 2.....	704.41 M2
PLANTA BAJA.....	615.23 M2
PLANTA PRIMERA.....	513.42 M2
PLANTA SEGUNDA.....	511.46 M2
PLANTA TERCERA.....	160.67 M2
TOTAL.....	3209.60 M2

SUPERFICIES CONSTRUIDAS POR USOS:

VIVIENDAS.....	1185.55 M2
GARAJES.....	2024.05 M2
TOTAL.....	3209.60 M2

Expediente
0702

PROYECTO REFORMADO Y TERMINACIÓN
DE 14 VIVIENDAS Y GARAJES

SITUACION: C/ ALEXANDER HENDERSON 21
ALGECIRAS

PROPIETARIO:
BAHIA GADIR INVERSIONES S.L.


PLANTA SÓTANO 2
GENERAL,
ACCESIBILIDAD Y COTAS

Escala
1:50

Marzo
2026

Plano
3

Arquitecto
Javier
Villamin
Garrido

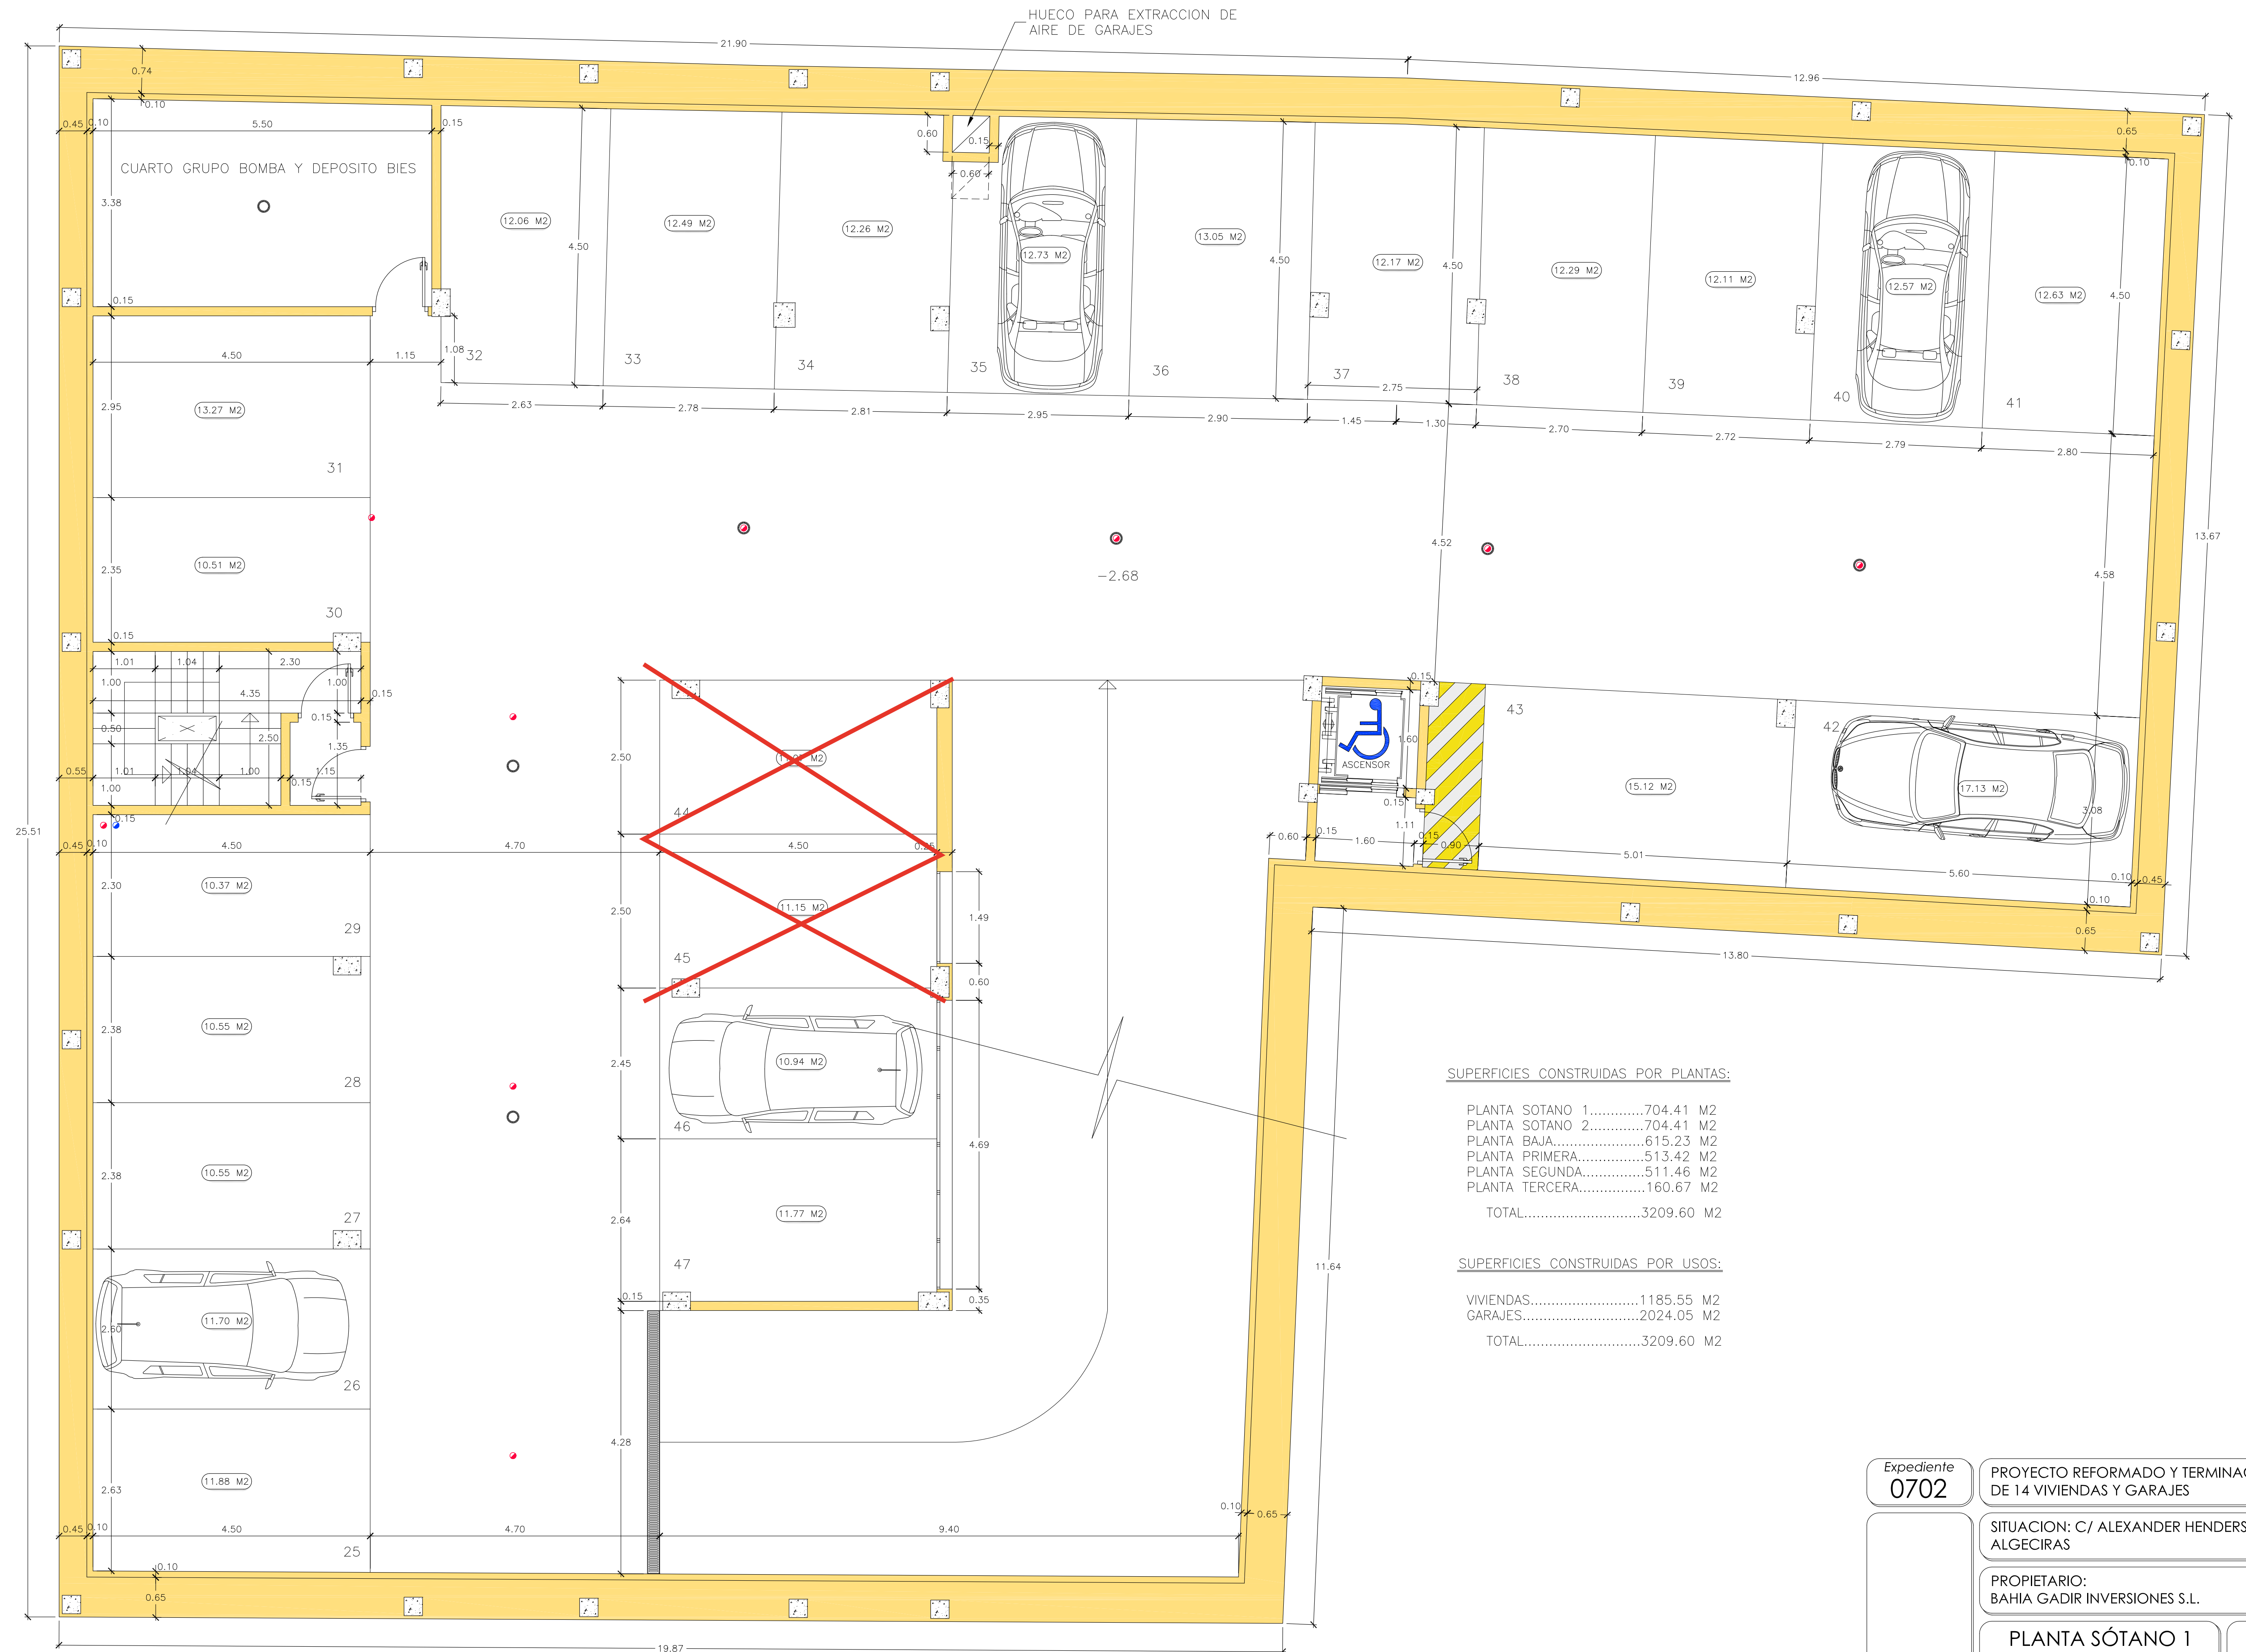

SUPERFICIES CONSTRUIDAS POR PLANTAS:

PLANTA SOTANO 1.....	704.41 M2
PLANTA SOTANO 2.....	704.41 M2
PLANTA BAJA.....	615.23 M2
PLANTA PRIMERA.....	513.42 M2
PLANTA SEGUNDA.....	511.46 M2
PLANTA TERCERA.....	160.67 M2
TOTAL.....	3209.60 M2

SUPERFICIES CONSTRUIDAS POR USOS:

VIVIENDAS.....	1185.55 M2
GARAJES.....	2024.05 M2
TOTAL.....	3209.60 M2

Expediente 0702	PROYECTO REFORMADO Y TERMINACIÓN DE 14 VIVIENDAS Y GARAJES	Escala 1:50	Marzo 2026
	SITUACION: C/ ALEXANDER HENDERSON 21 ALGECIRAS		
	PROPIETARIO: BAHIA GADIR INVERSIONES S.L.		
	PLANTA SÓTANO 1 GENERAL, ACCESIBILIDAD Y COTAS	Plano 4	Arquitecto Javier Villamín Garrido

PROMOCIÓN "14 APARTAMENTOS, GARAJES Y TRASTEROS" · C/ ALEXANDER HENDERSON 21 — PLANTA BAJA

PLAZA DE GARAJE	SUPERFICIE	PRECIO (sin IVA)
PLAZA Nº1	17,92 m²	10.900,00 €
PLAZA Nº2	13,99 m²	8.813,70 €
PLAZA Nº3	12,58 m²	7.925,40 €
PLAZA Nº4	13,88 m²	8.744,40 €
PLAZA Nº5	13,39 m²	8.435,70 €
PLAZA Nº6	13,31 m²	8.385,30 €
PLAZA Nº7	14,50 m²	9.135,00 €
PLAZA Nº8	12,16 m²	7.660,80 €
PLAZA Nº9	12,29 m²	7.742,70 €
PLAZA Nº10	12,11 m²	7.629,30 €
PLAZA Nº11	12,57 m²	7.919,10 €
PLAZA Nº12	12,63 m²	7.956,90 €
PLAZA Nº13	17,13 m²	10.791,90 €
PLAZA Nº14	15,12 m²	9.525,60 €
PLAZA Nº15	11,07 m²	7.900,00 €
PLAZA Nº16	11,15 m²	7.900,00 €
PLAZA Nº17	10,94 m²	6.892,20 €
PLAZA Nº18	11,20 m²	7.056,00 €
PLAZA Nº19	11,08 m²	6.980,40 €
PLAZA Nº20	11,56 m²	7.282,80 €
PLAZA Nº21	10,50 m²	7.900,00 €
PLAZA Nº22	11,21 m²	7.900,00 €
PLAZA Nº23	11,21 m²	7.900,00 €
PLAZA Nº24	10,67 m²	7.900,00 €

Precios expresados en euros (€), sin incluir IVA.

PROMOCIÓN "14 APARTAMENTOS, GARAJES Y TRASTEROS" · C/ ALEXANDER HENDERSON 21 — PLANTA -1

PLAZA DE GARAJE	SUPERFICIE	PRECIO (sin IVA)
PLAZA N°25	11,88 m²	7.484,40 €
PLAZA N°26	11,70 m²	7.371,00 €
PLAZA N°27	10,55 m²	6.646,50 €
PLAZA N°28	10,55 m²	6.646,50 €
PLAZA N°29	10,37 m²	6.533,10 €
PLAZA N°30	10,51 m²	6.621,30 €
PLAZA N°31	13,27 m²	8.360,10 €
PLAZA N°32	12,06 m²	7.597,80 €
PLAZA N°33	12,49 m²	7.868,70 €
PLAZA N°34	12,26 m²	7.723,80 €
PLAZA N°35	12,73 m²	8.019,90 €
PLAZA N°36	13,05 m²	8.221,50 €
PLAZA N°37	12,17 m²	7.667,10 €
PLAZA N°38	12,29 m²	7.742,70 €
PLAZA N°39	12,11 m²	7.629,30 €
PLAZA N°40	12,57 m²	7.919,10 €
PLAZA N°41	12,63 m²	7.956,90 €
PLAZA N°42	17,13 m²	10.791,90 €
PLAZA N°43	15,12 m²	9.525,60 €
PLAZA N°44	11,07 m²	7.900,00 €
PLAZA N°45	11,15 m²	7.900,00 €
PLAZA N°46	10,94 m²	6.892,20 €
PLAZA N°47	11,77 m²	7.415,10 €
PLAZA N°48	11,88 m²	7.484,40 €

Precios expresados en euros (€), sin incluir IVA.

PROMOCIÓN "14 APARTAMENTOS, GARAJES Y TRASTEROS" · C/ ALEXANDER HENDERSON 21 — PLANTA -2

PLAZA DE GARAJE	SUPERFICIE	PRECIO (sin IVA)
PLAZA Nº49	11,70 m²	7.371,00 €
PLAZA Nº50	10,55 m²	6.646,50 €
PLAZA Nº51	10,55 m²	6.646,50 €
PLAZA Nº52	10,37 m²	6.533,10 €
PLAZA Nº53	10,51 m²	6.621,30 €
PLAZA Nº54	13,27 m²	8.360,10 €
PLAZA Nº55	12,06 m²	7.597,80 €
PLAZA Nº56	12,49 m²	7.868,70 €
PLAZA Nº57	12,40 m²	7.812,00 €
PLAZA Nº58	13,27 m²	8.360,10 €
PLAZA Nº59	13,05 m²	8.221,50 €
PLAZA Nº60	12,16 m²	7.660,80 €
PLAZA Nº61	12,29 m²	7.742,70 €
PLAZA Nº62	12,11 m²	7.629,30 €
PLAZA Nº63	12,57 m²	7.919,10 €
PLAZA Nº64	12,63 m²	7.956,90 €
PLAZA Nº65	17,13 m²	10.791,90 €
PLAZA Nº66	15,12 m²	9.525,60 €
PLAZA Nº67	14,29 m²	9.002,70 €
PLAZA Nº68	13,45 m²	8.473,50 €
PLAZA Nº69	11,07 m²	6.974,10 €
PLAZA Nº70	11,15 m²	7.024,50 €
PLAZA Nº71	10,94 m²	6.892,20 €
PLAZA Nº72	11,77 m²	7.415,10 €

Precios expresados en euros (€), sin incluir IVA.