


TRASTERO 2

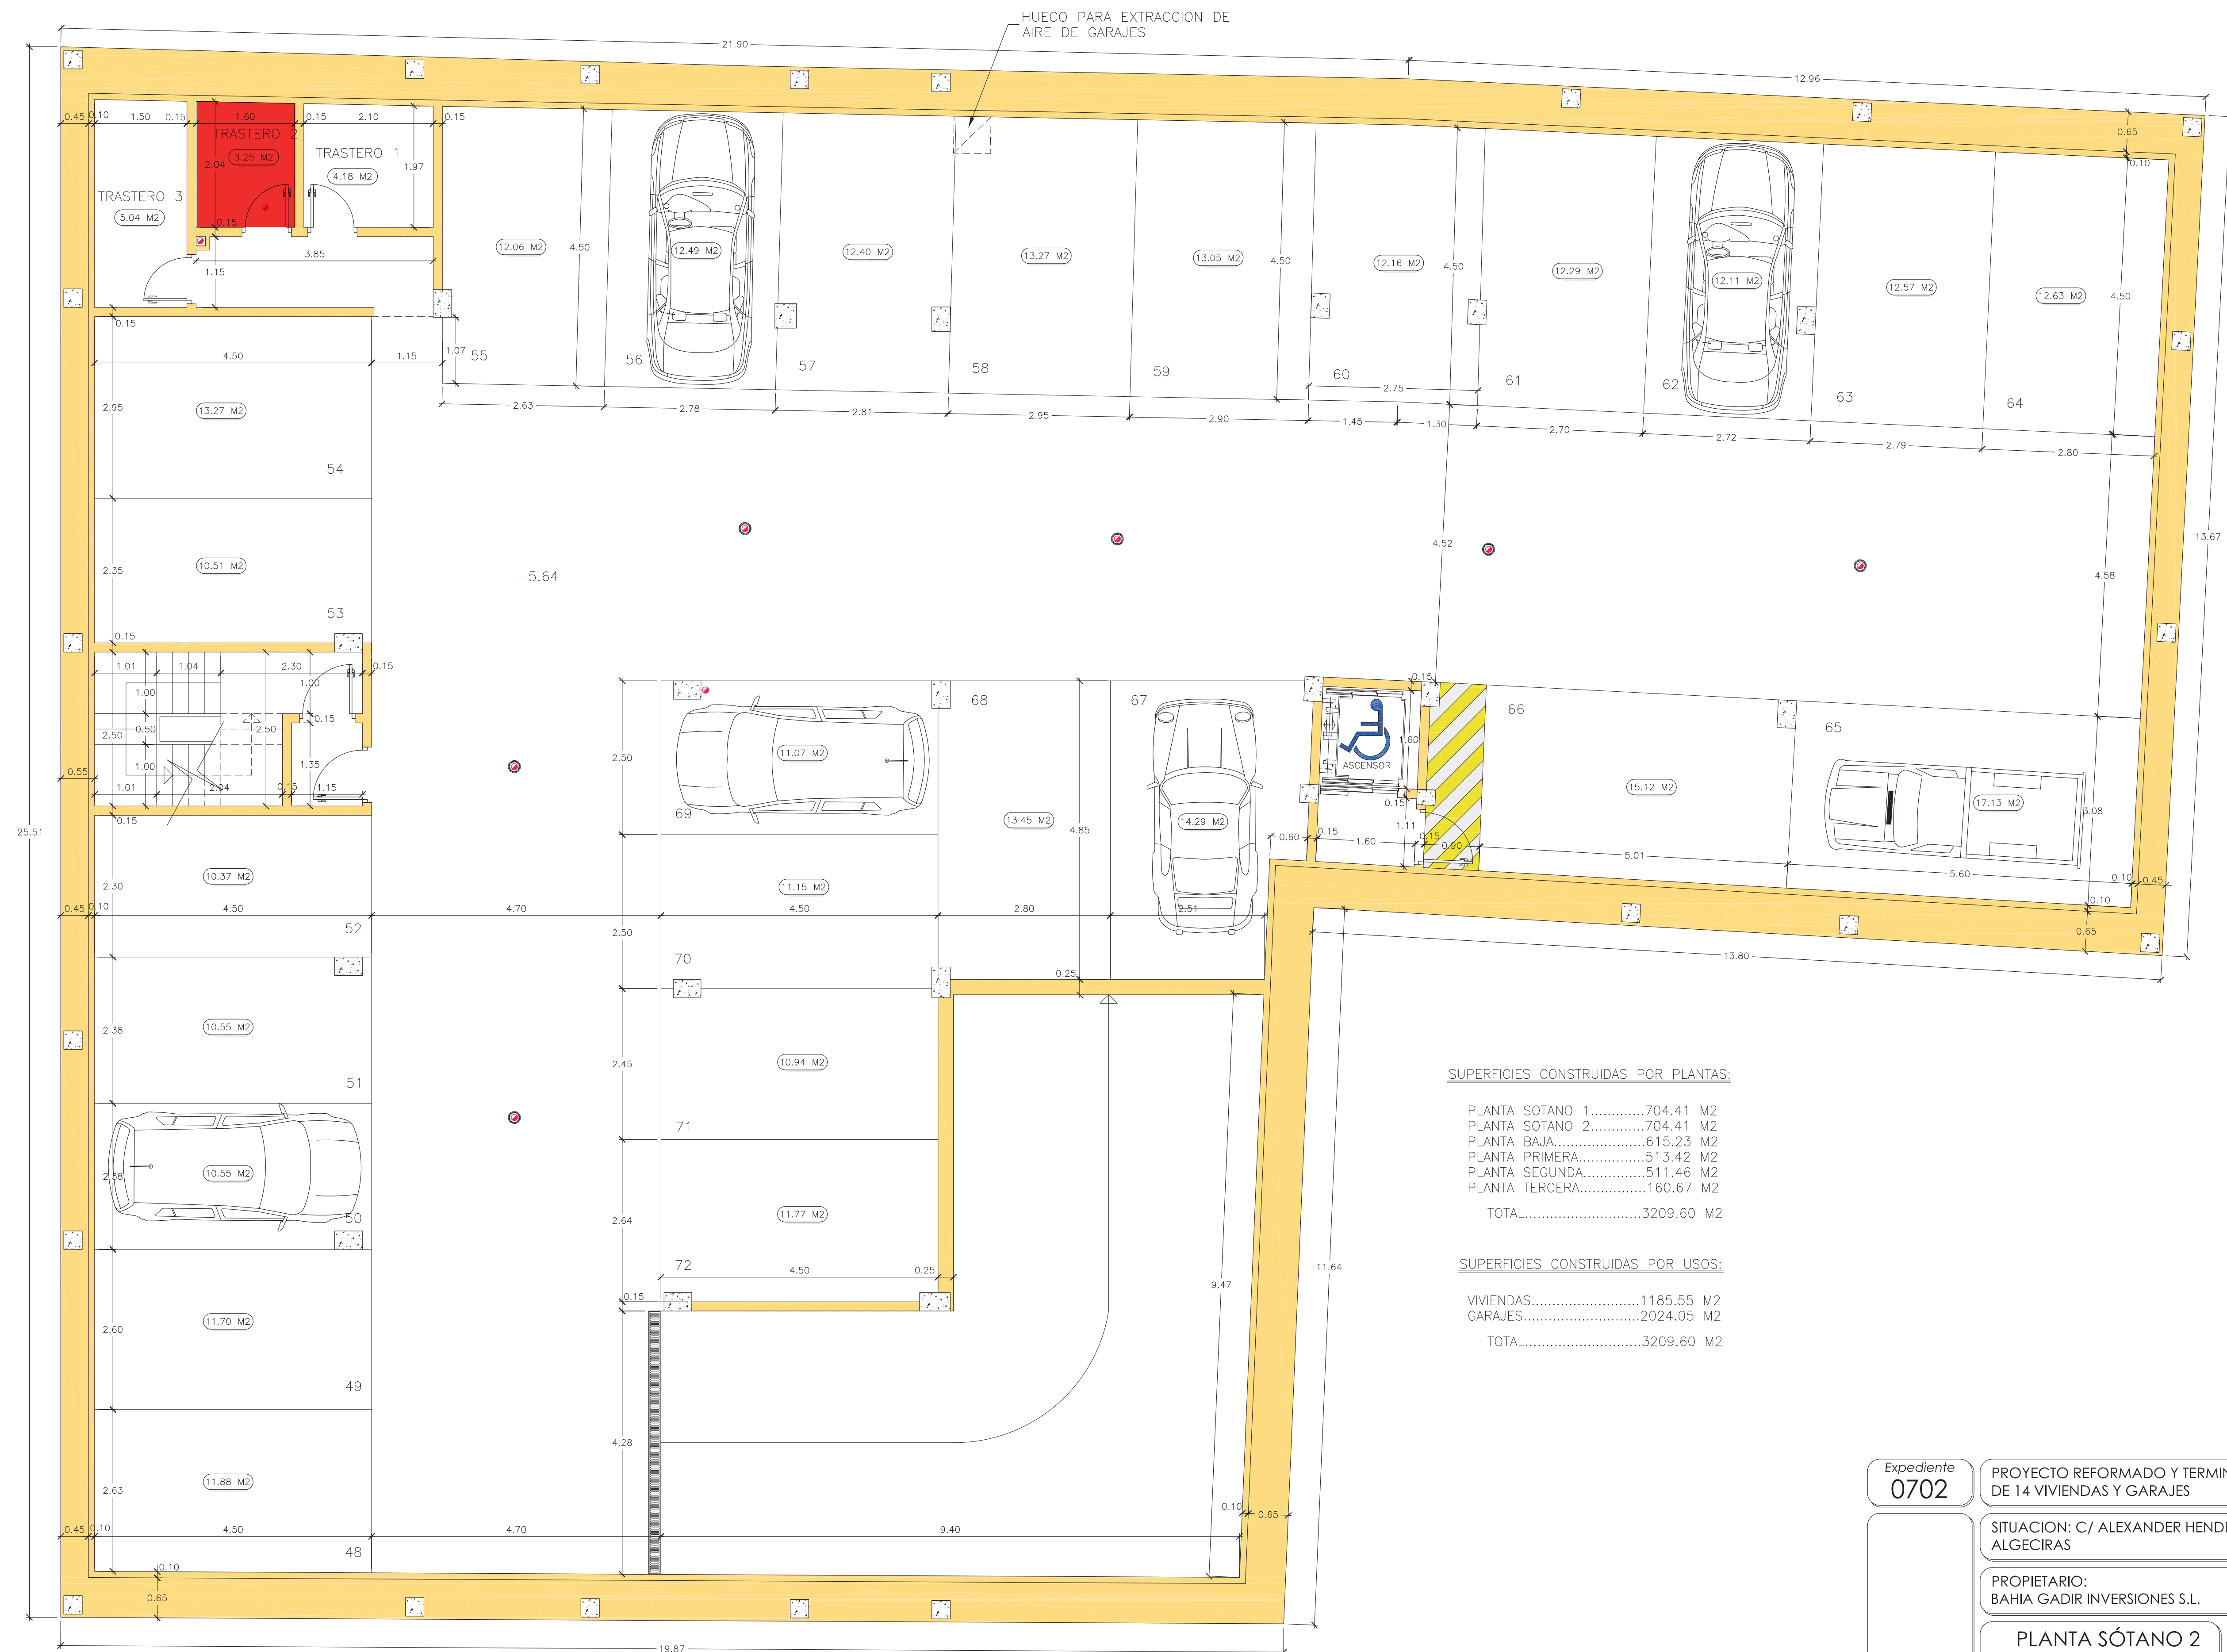

SUPERFICIES CONSTRUIDAS POR PLANTAS:

PLANTA	SOTANO 1.....	704.41	M2
PLANTA	SOTANO 2.....	704.41	M2
PLANTA	BAJA.....	615.23	M2
PLANTA	PRIMERA.....	513.42	M2
PLANTA	SEGUNDA.....	511.46	M2
PLANTA	TERCERA.....	160.67	M2

TOTAL.....3209.60 M2

SUPERFICIES CONSTRUIDAS POR USOS:

VIVIENDAS.....	1185.55	M2
GARAJES.....	2024.05	M2

TOTAL.....3209.60 M2

Expediente
0702

PROYECTO REFORMADO Y TERMINACIÓN
DE 14 VIVIENDAS Y GARAJES

Escala
1:50

Marzo
2026

SITUACION: C/ ALEXANDER HENDERSON 21
ALGECIRAS

PROPIETARIO:
BAHIA GADIR INVERSIONES S.L.

PLANTA SÓTANO 2
GENERAL,
ACCESIBILIDAD Y COTAS

Plano

3



Arquitecto
Javier
Villarmín
Garrido

PROMOCIÓN "14 APARTAMENTOS, GARAJES Y TRASTEROS" · C/ ALEXANDER HENDERSON 21 — TRASTEROS

TRASTERO	SUPERFICIE	PRECIO (sin IVA)
TRASTERO	3,25 m²	2.762,50 €

Precios expresados en euros (€), sin incluir IVA.