


TRASTERO 3

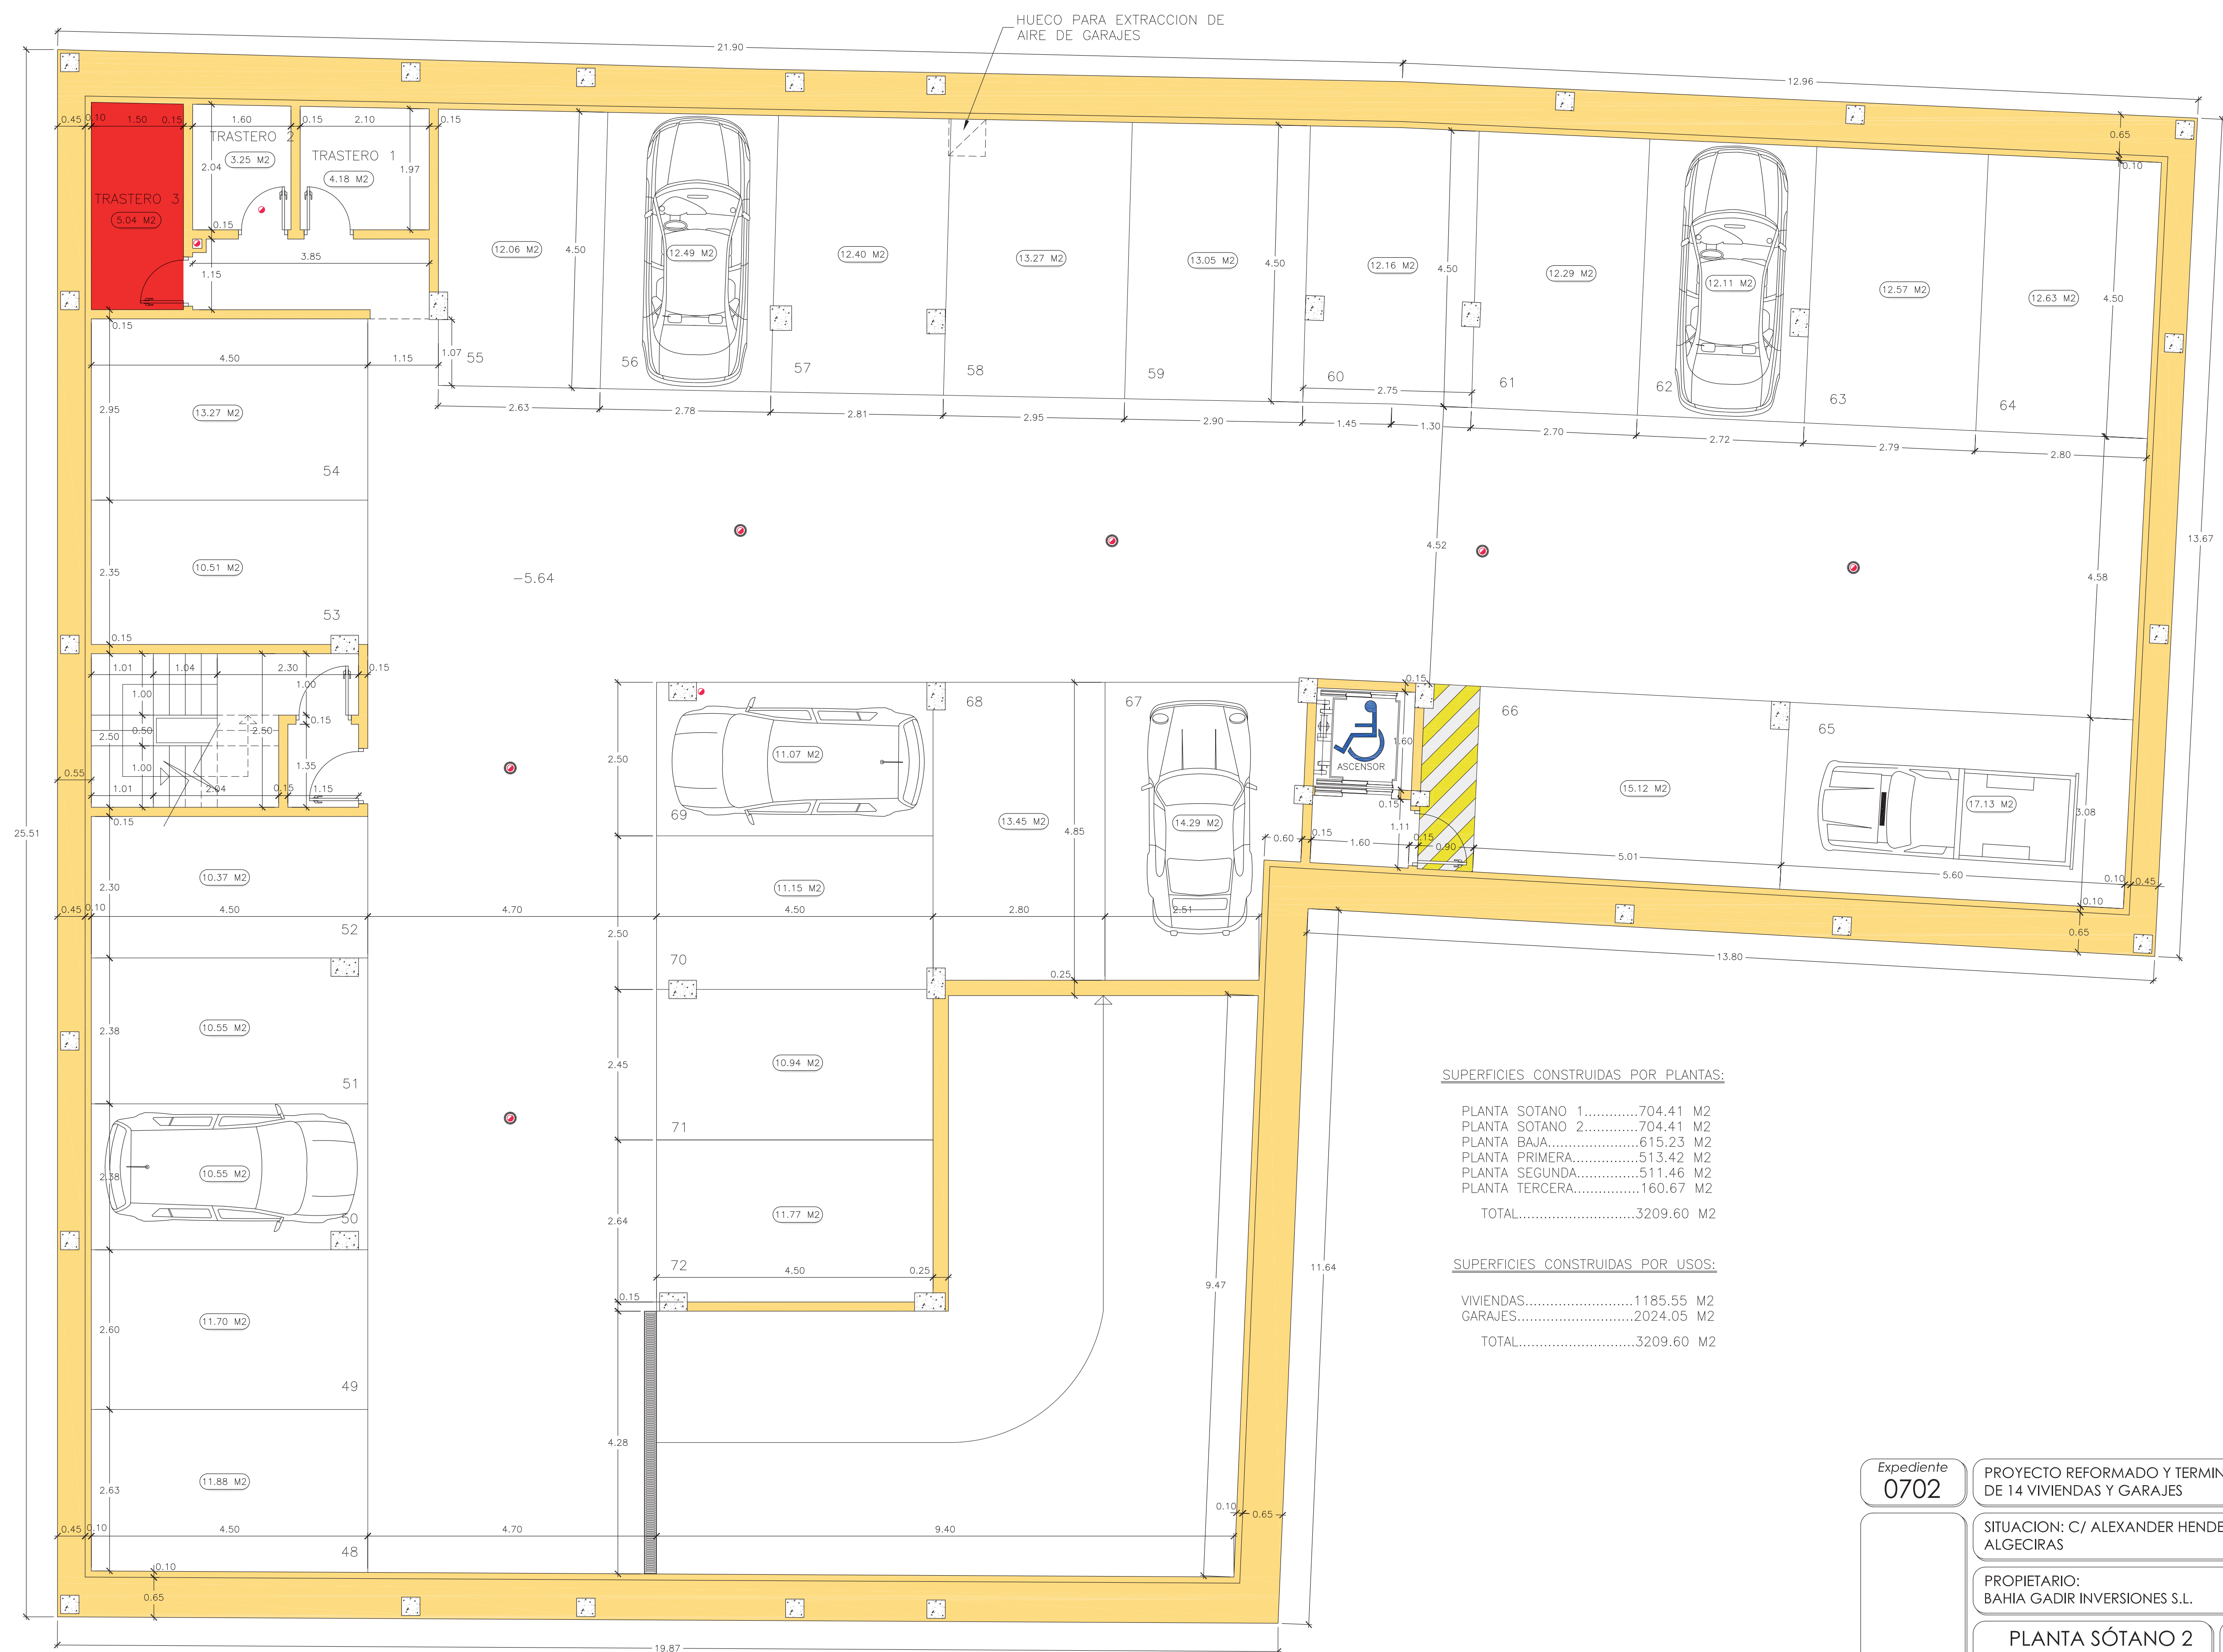

Expediente
0702

PROYECTO REFORMADO Y TERMINACIÓN
DE 14 VIVIENDAS Y GARAJES

SITUACION: C/ ALEXANDER HENDERSON 21
ALGECIRAS

PROPIETARIO:
BAHIA GADIR INVERSIONES S.L.

PLANTA SÓTANO 2
GENERAL,
ACCESIBILIDAD Y COTAS

Plano
3

Escala
1:50

Marzo
2026

Arquitecto
Javier
Villarmin
Garrido

PROMOCIÓN "14 APARTAMENTOS, GARAJES Y TRASTEROS" · C/ ALEXANDER HENDERSON 21 — TRASTEROS

TRASTERO	SUPERFICIE	PRECIO (sin IVA)
TRASTERO	5,04 m²	4.284,00 €

Precios expresados en euros (€), sin incluir IVA.